


المخطط الرئيسي والتصميم العام

MASTERPLAN & LAYOUT

تنتشر مَجان على مساحة سبعة عشر فداناً،
وقد رُسم مخططها بعناية ليُجعل كل ركن امتداداً للحكاية.



Majan extends across 17 acres, its masterplan carefully designed to make every corner an extension of the story.

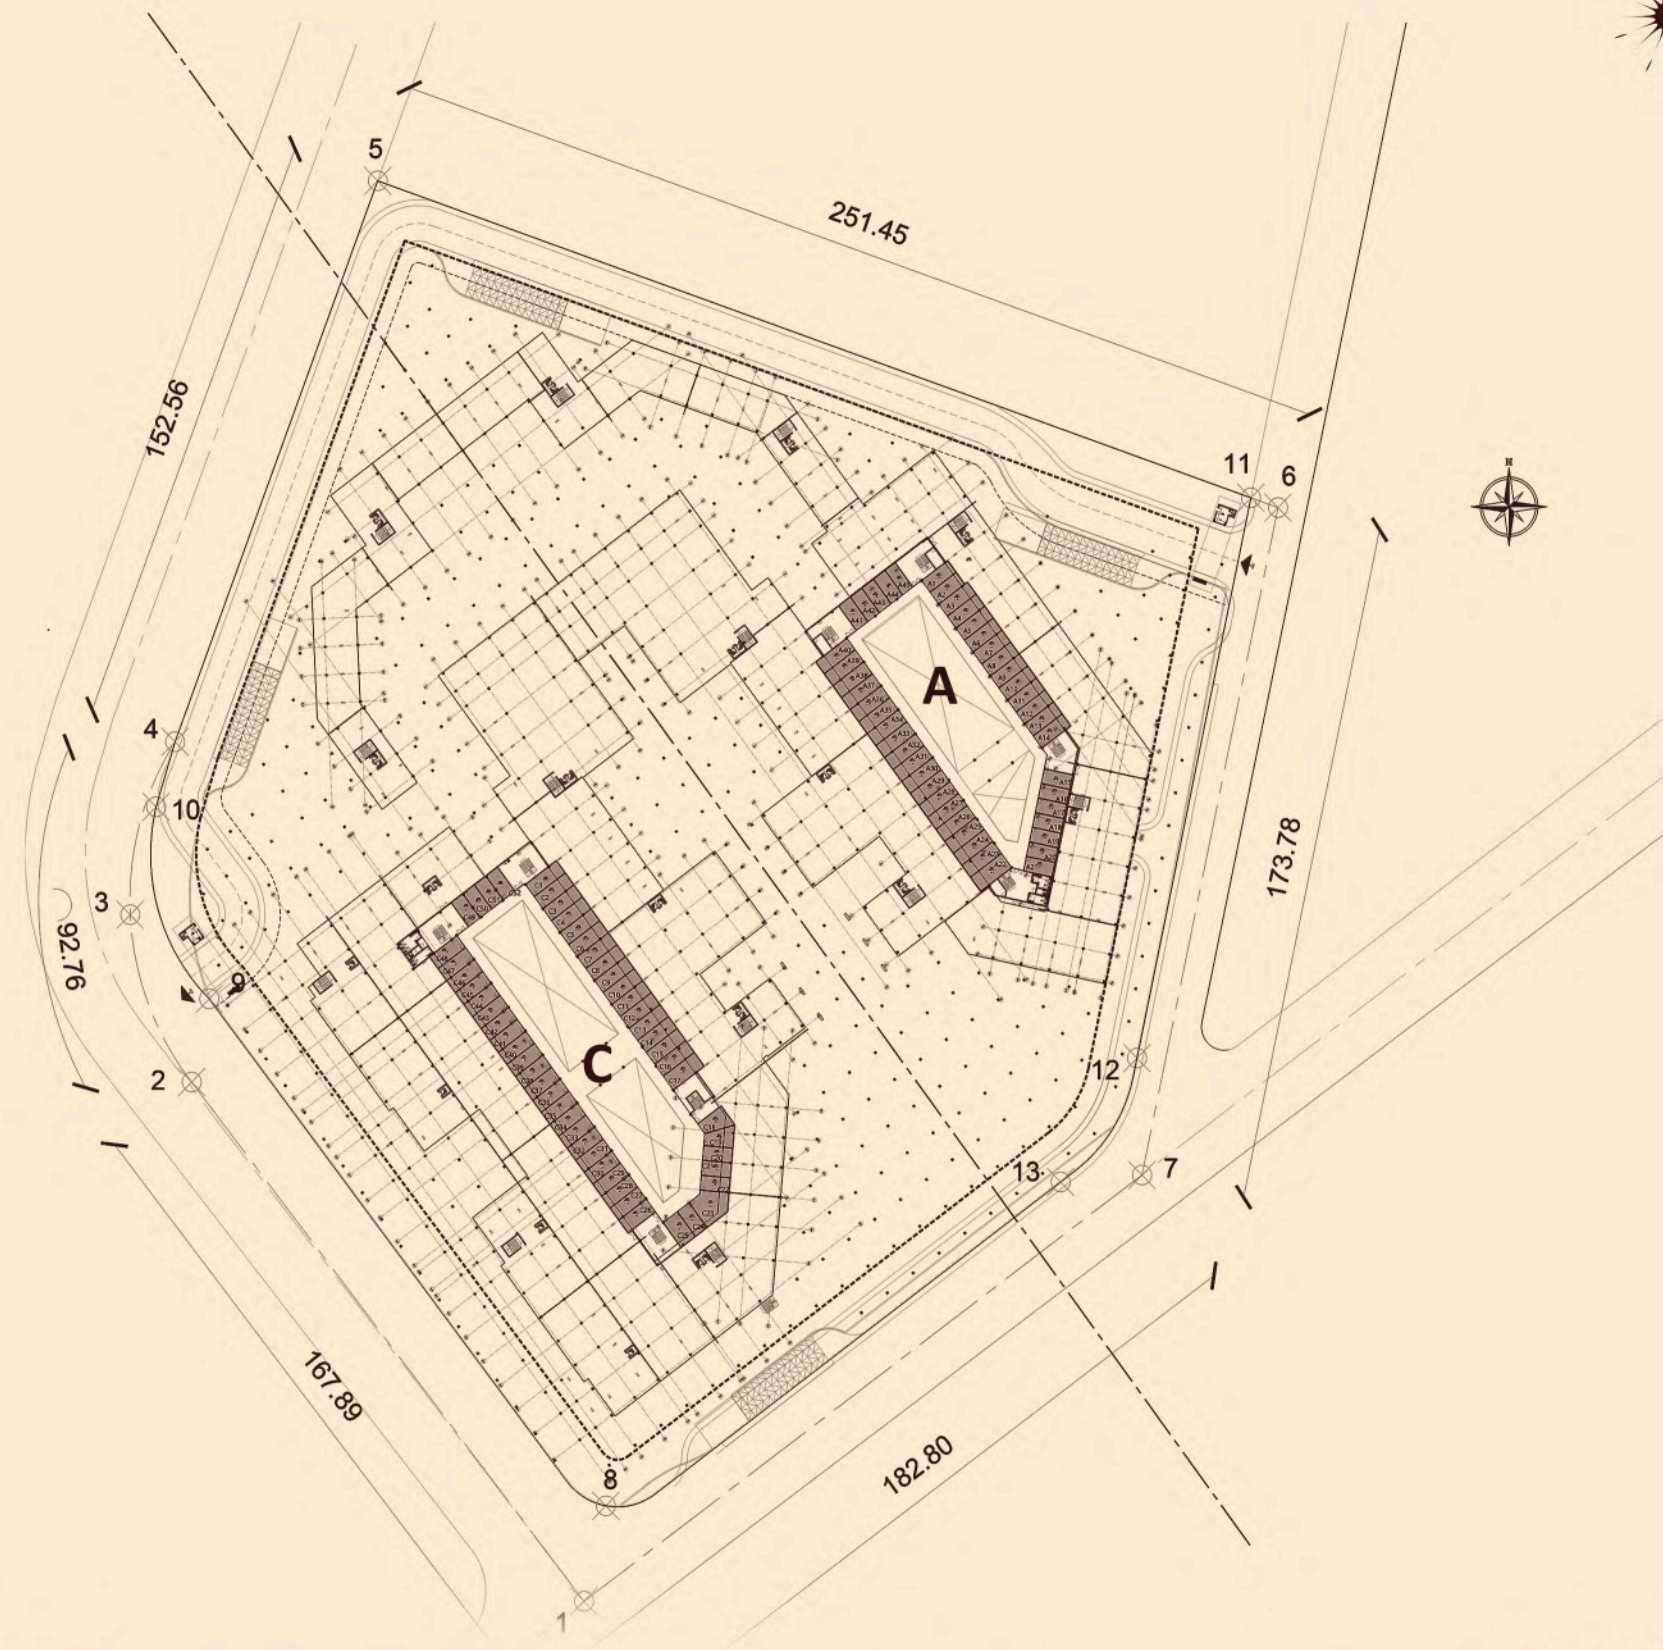

Basement

Comprising 97 units starting from 35 sqm.

ZONE A - GOLDEN AREA
ZONE C - RETAIL

البدر

يضم 97 وحدة تبدأ من 35 متراً،